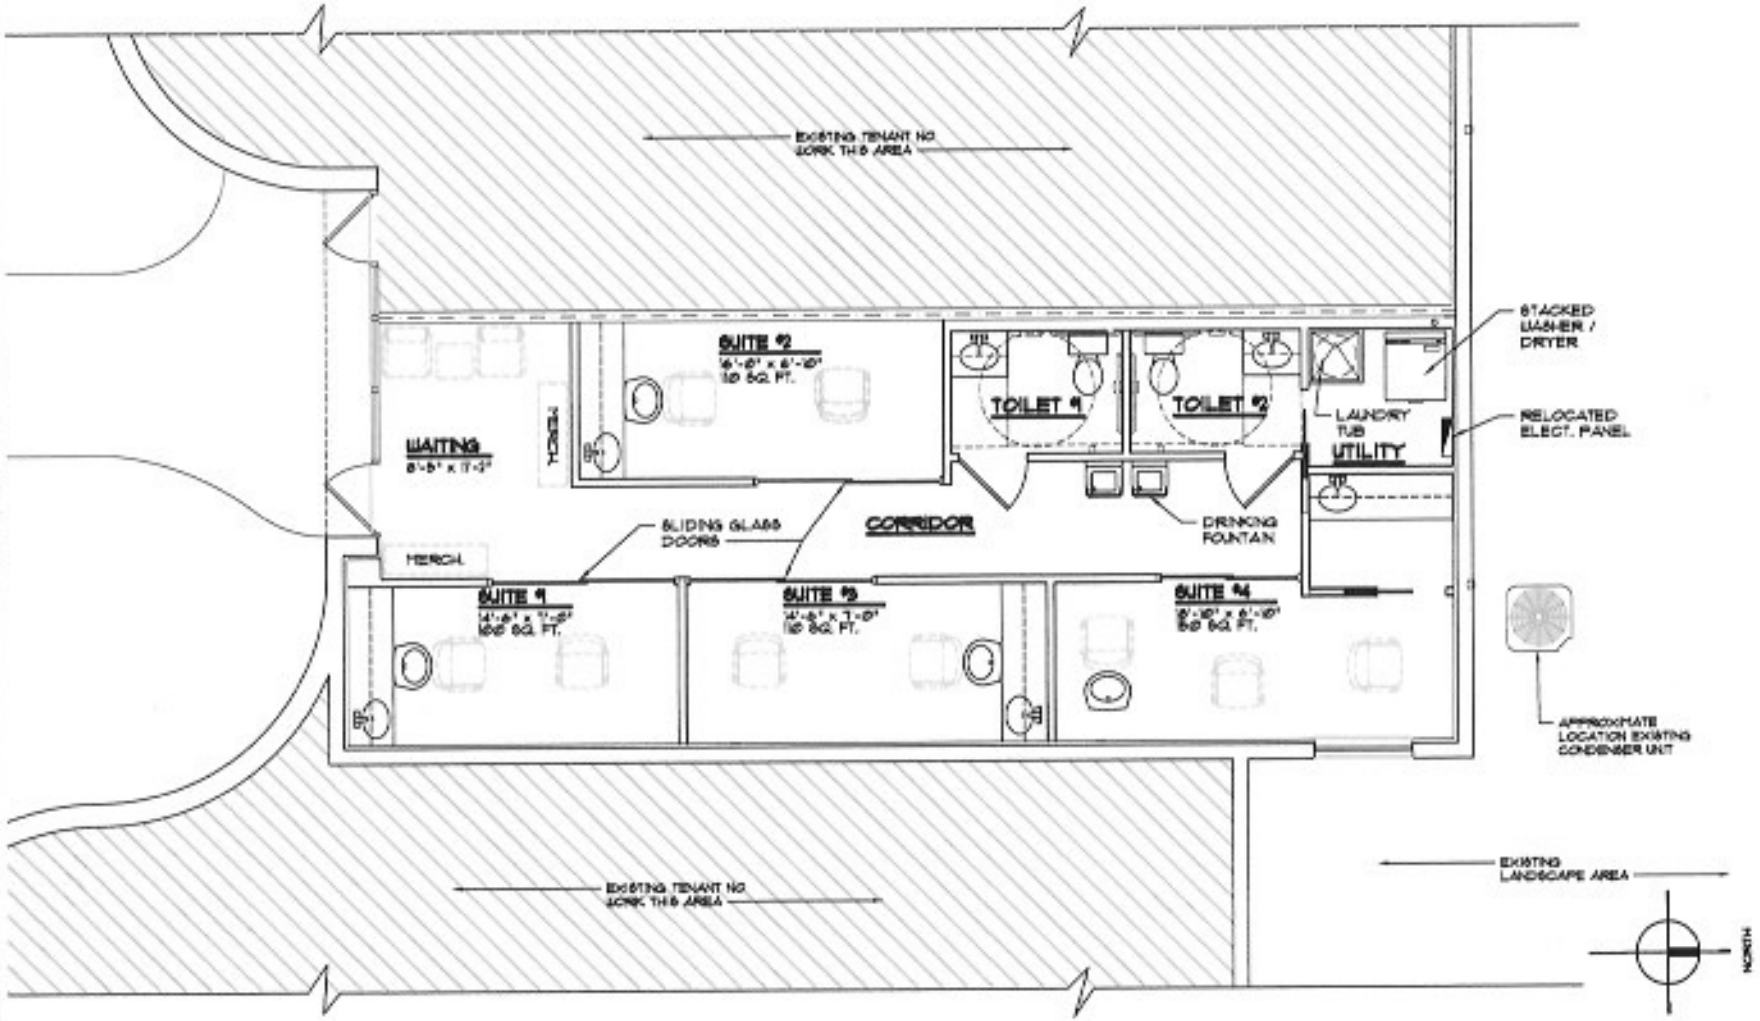

1 PROPOSED FLOOR PLAN

SCALE: 3/16" = 1'-0"

945 SQ. FT.